


1.KERROS

1:150

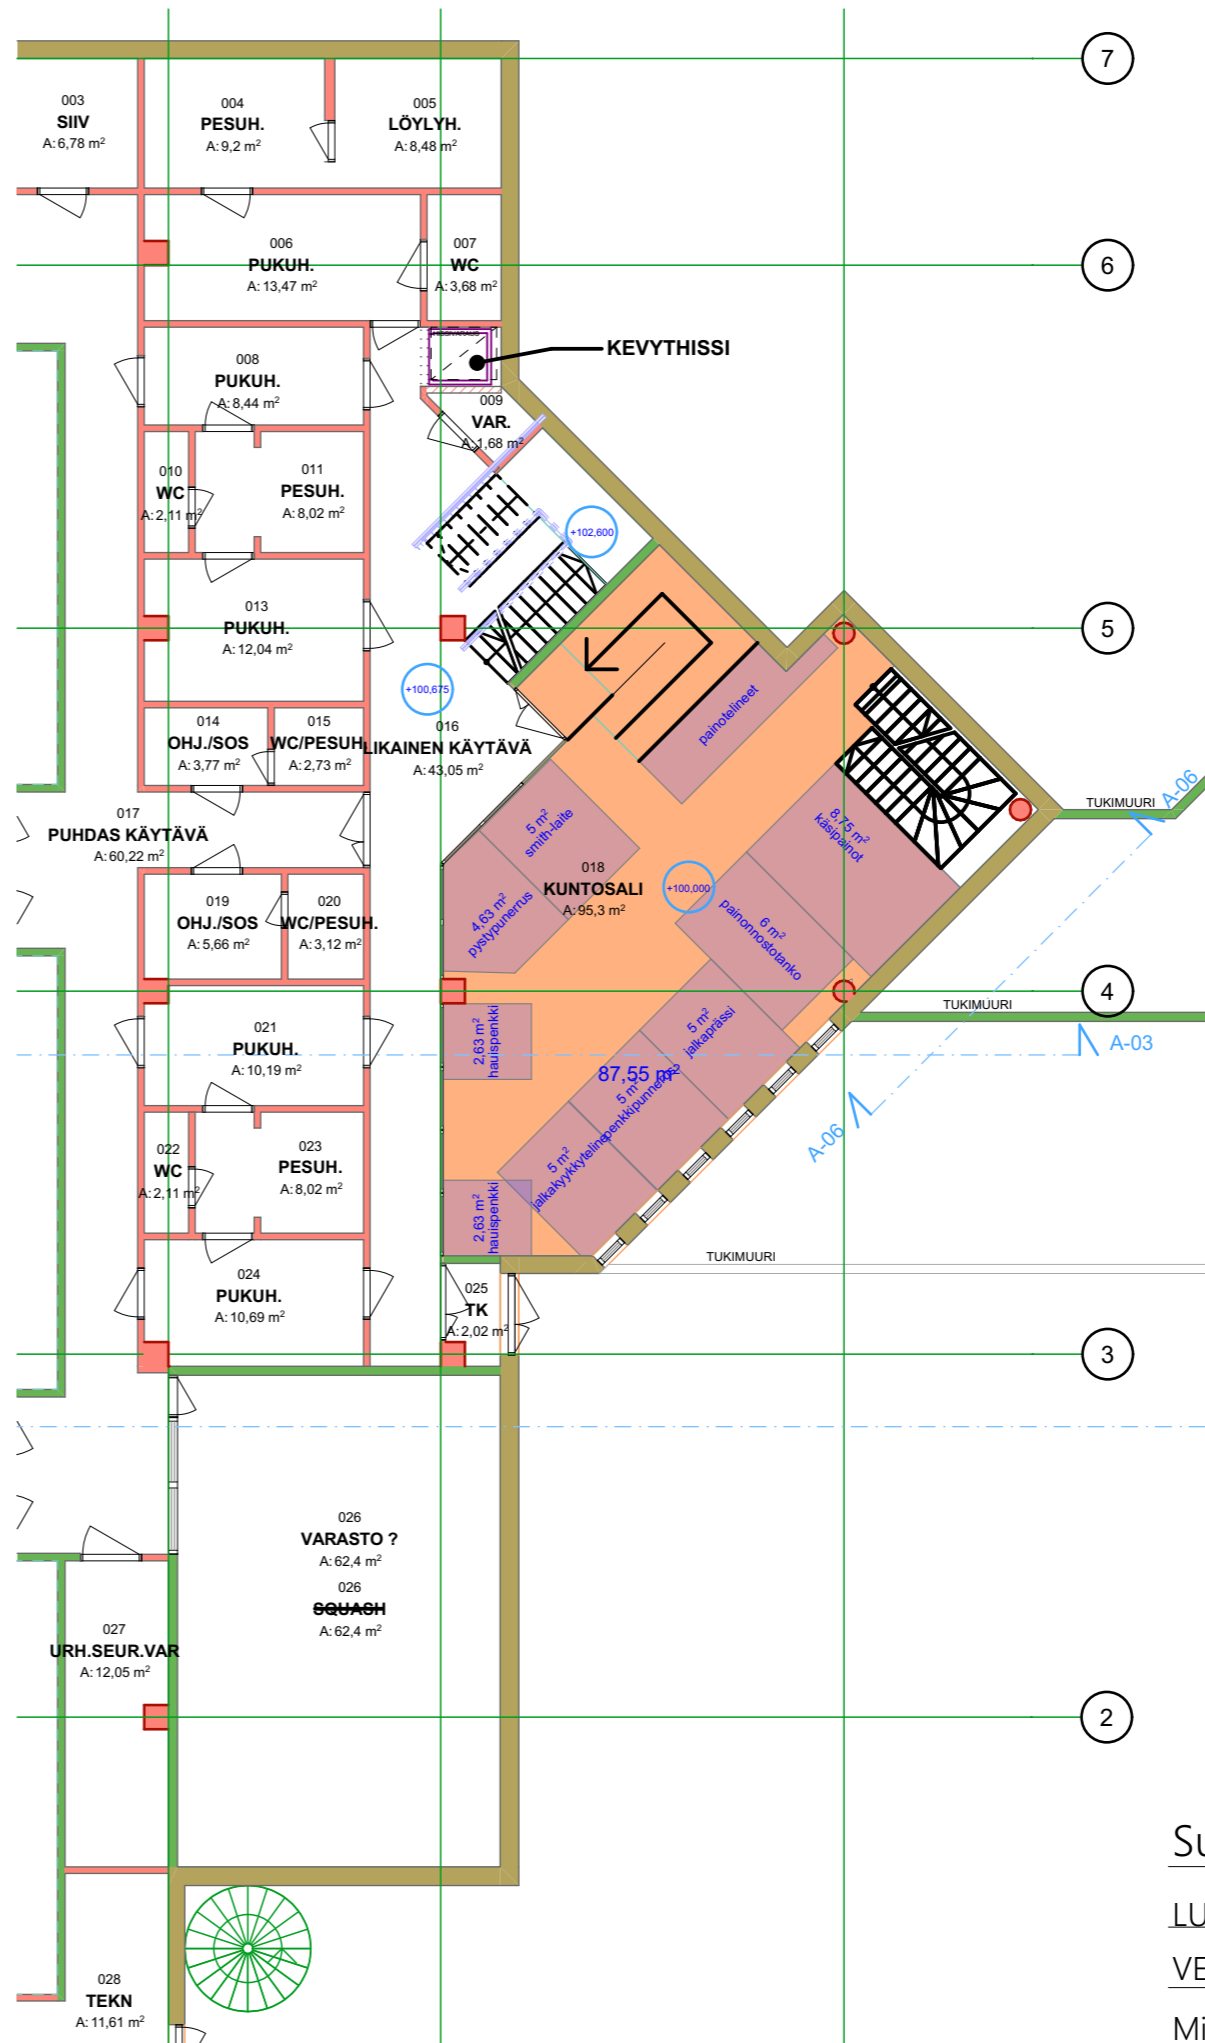

POHJAKERROS 1:150

VAIHTOEHTO 2B:
MUUTOS NYKYISIIN TILOIHIN

- nykyistä kuntosalista sisäinen porras yläkertaan
- kevythissi alkuperäiseen hissivarausta kohtaan
- kahvio yms. tilat kuntosaliksi
- squash-halliin uusi välipohja

Laajuus:
 - nykyinen kuntosali 95 m²
 - muutososa 173 m²
 yhteensä n. 260 m²

+ squash-hallin alaosa
 varasto- tms käyttöön 62 m²

Sulkavan liikuntahalli

LUONNOS 22.9.2021

VE2B laitesijoitus 1:150

Mikko Heikkinen, RA

ARK 33 18958

A-Insinöörit Suunnittelu Oy