



Yhteensä  
 4884,48 kWp  
 9216 paneelia  
 16 kpl 250kW invertterinä

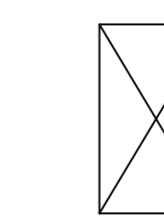


=Muuntamo



=Verkkoaita h=2000,  
 silmäkoko korkeintaan  
 50x200x2,5  
 (leveys x korkeus  
 x vahvuus)

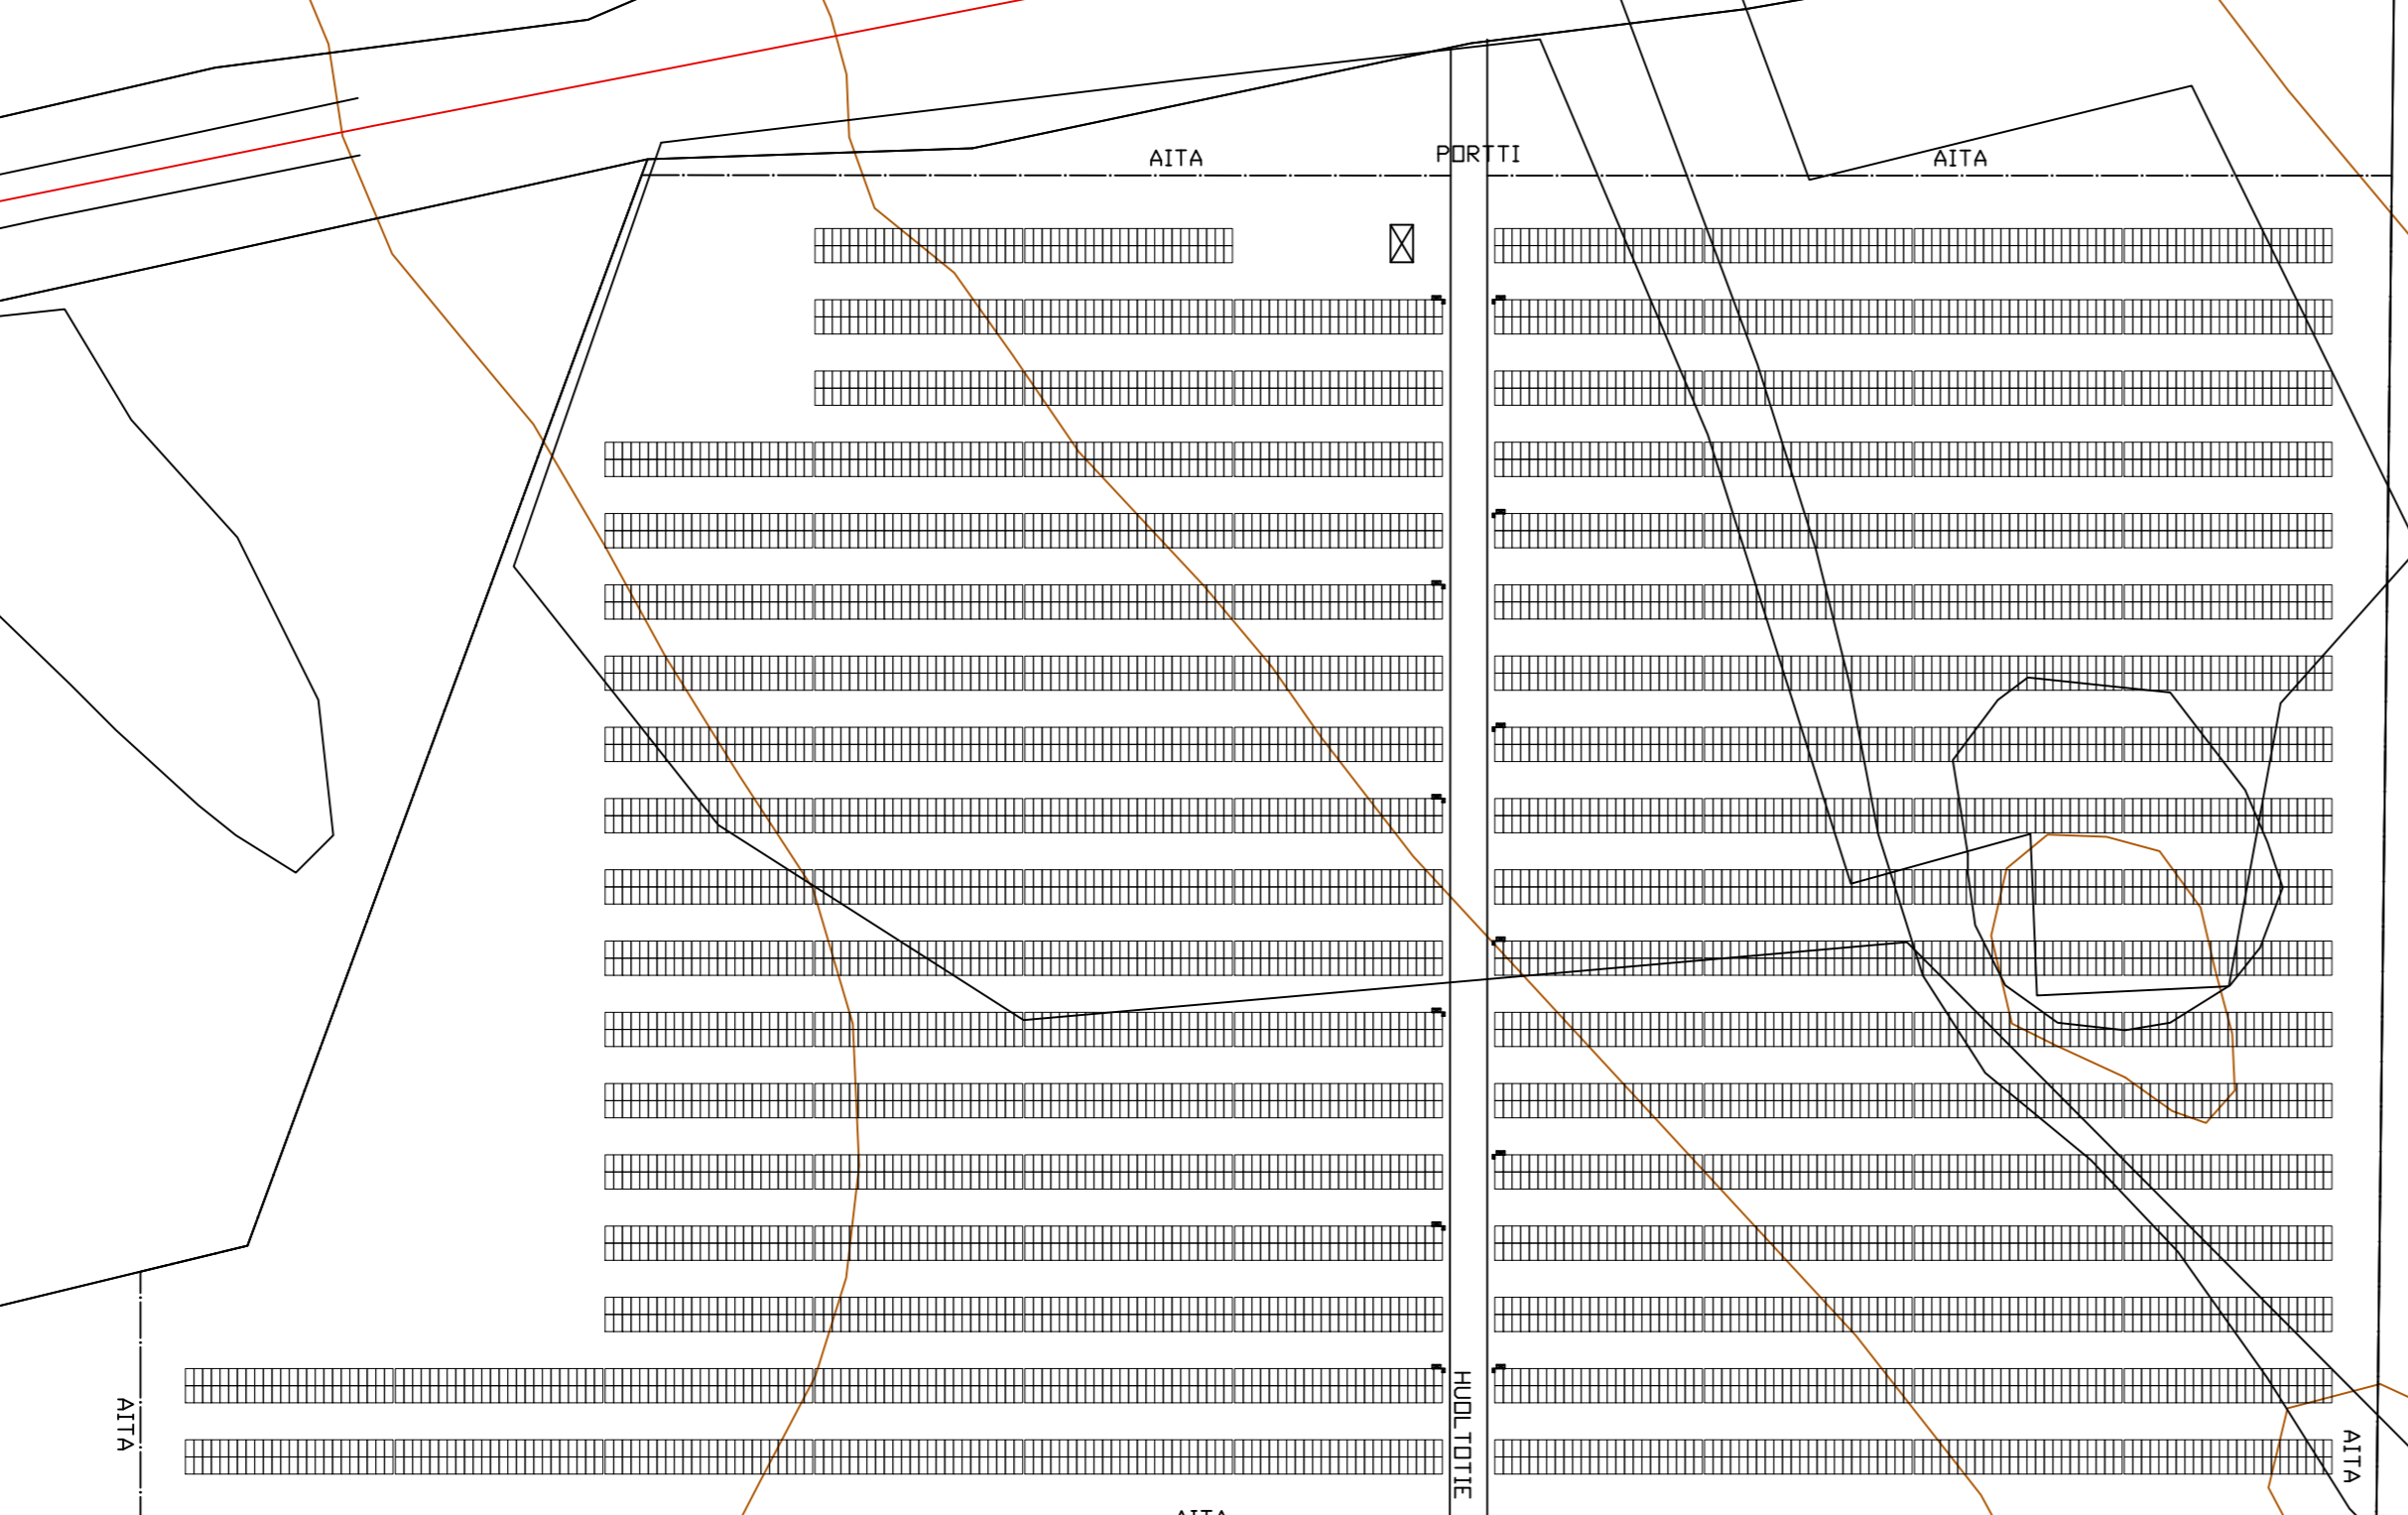

3688,8 kWp 6960 paneelia  
 12 kpl 250kW invertterinä  
 1 kpl 3,15MVA muuntaja

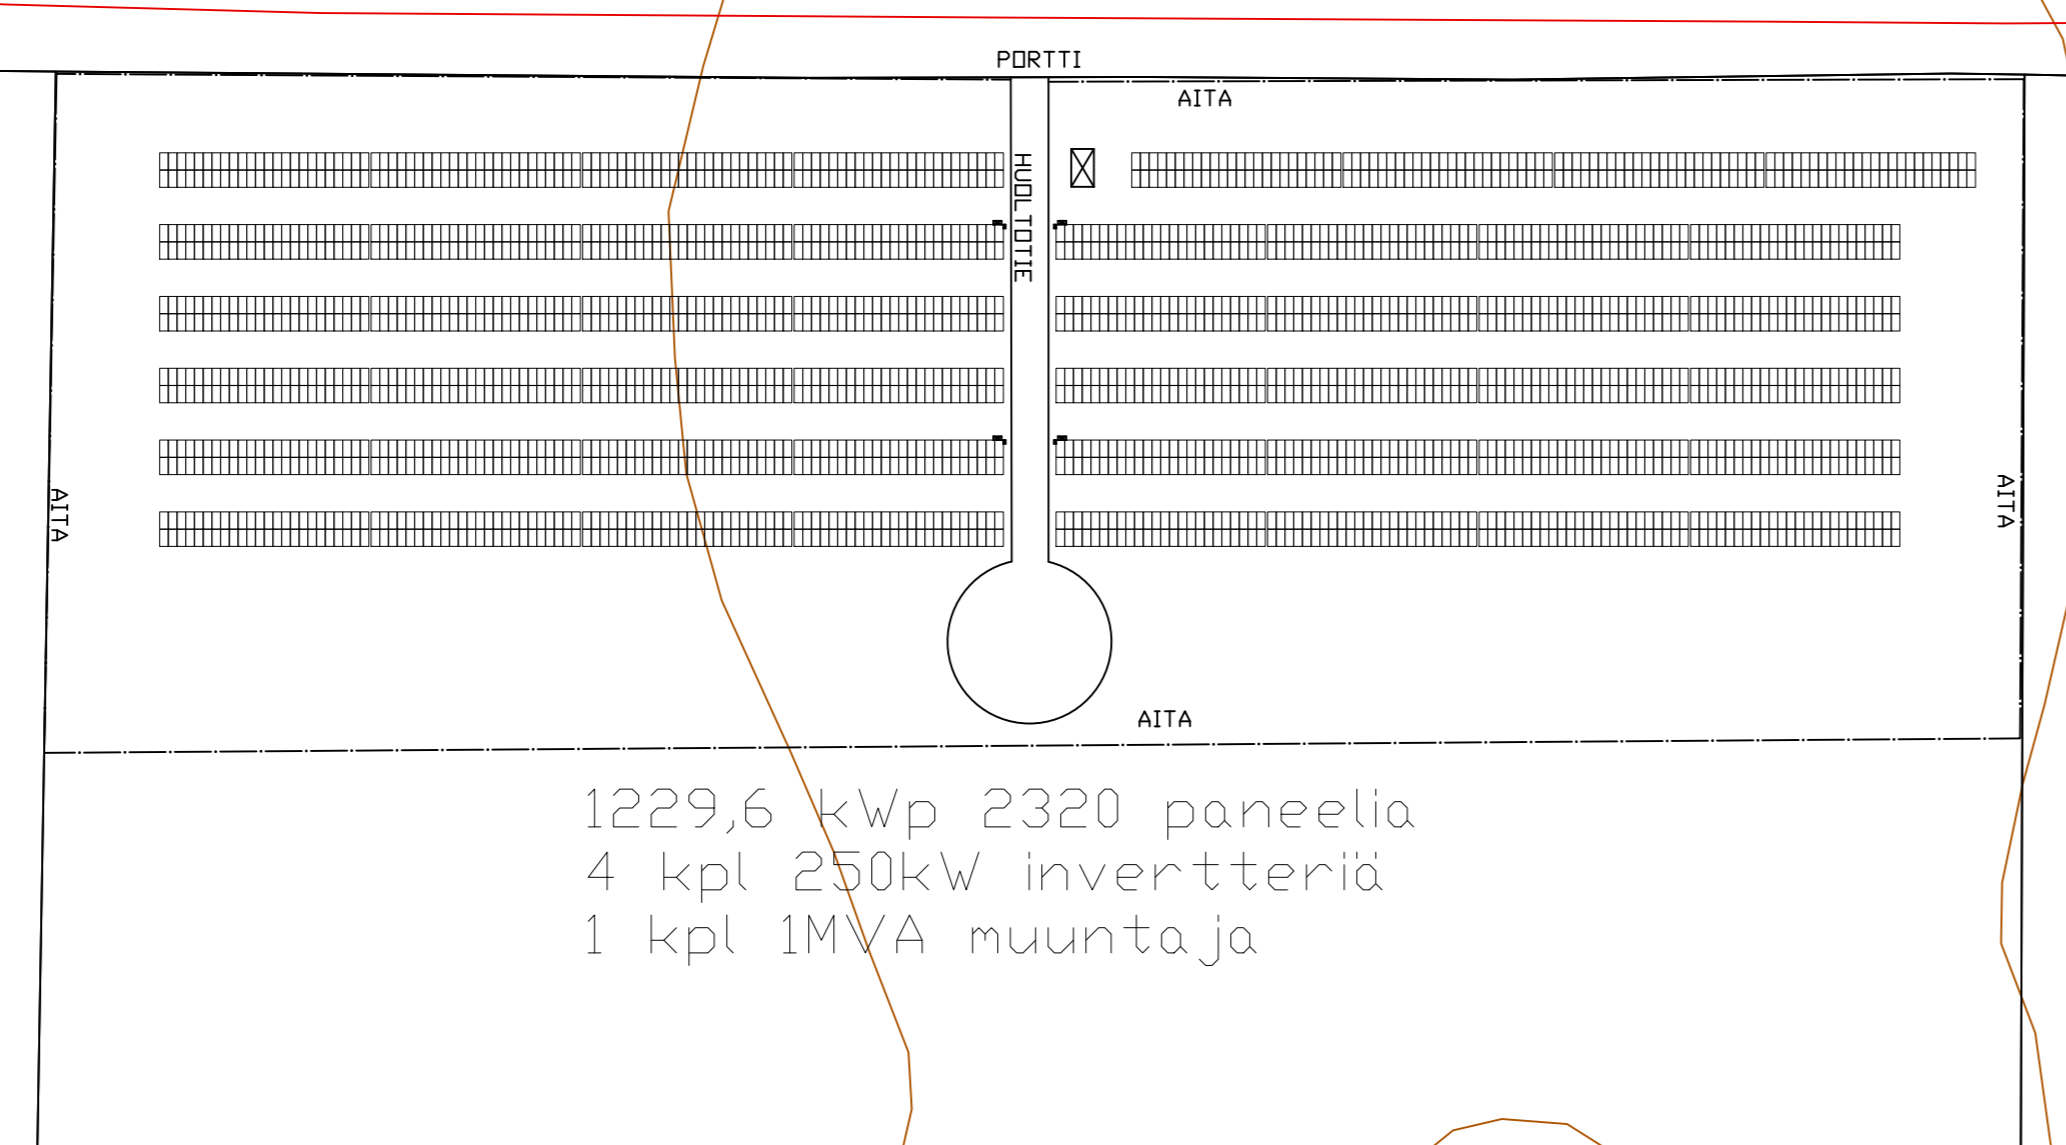

1229,6 kWp 2320 paneelia  
 4 kpl 250kW invertterinä  
 1 kpl 1MVA muuntaja

<b>SOLARIGO</b>		Proj. Drawn Arttu Yliaho	Scale 1:1000	Proj. no.
Laukaantie 4 40320 Jyväskylä		Pvm 27.9.2021	Proj. no.	Proj. no.
Nimitys Name Sulkavan kunta Aurinkovoimala Pulkkilantie 128, 58700 Sulkava		Päätöksen Laji Pääpiirustus Päätöksen sisältö Asemapiirros		Muutos Revision
		Piir. no. Draw No.		