


Partalansaaren rantayleiskaavan
muutos 1:10000 9.5.2025

Kohde 6

Poistuva kaava

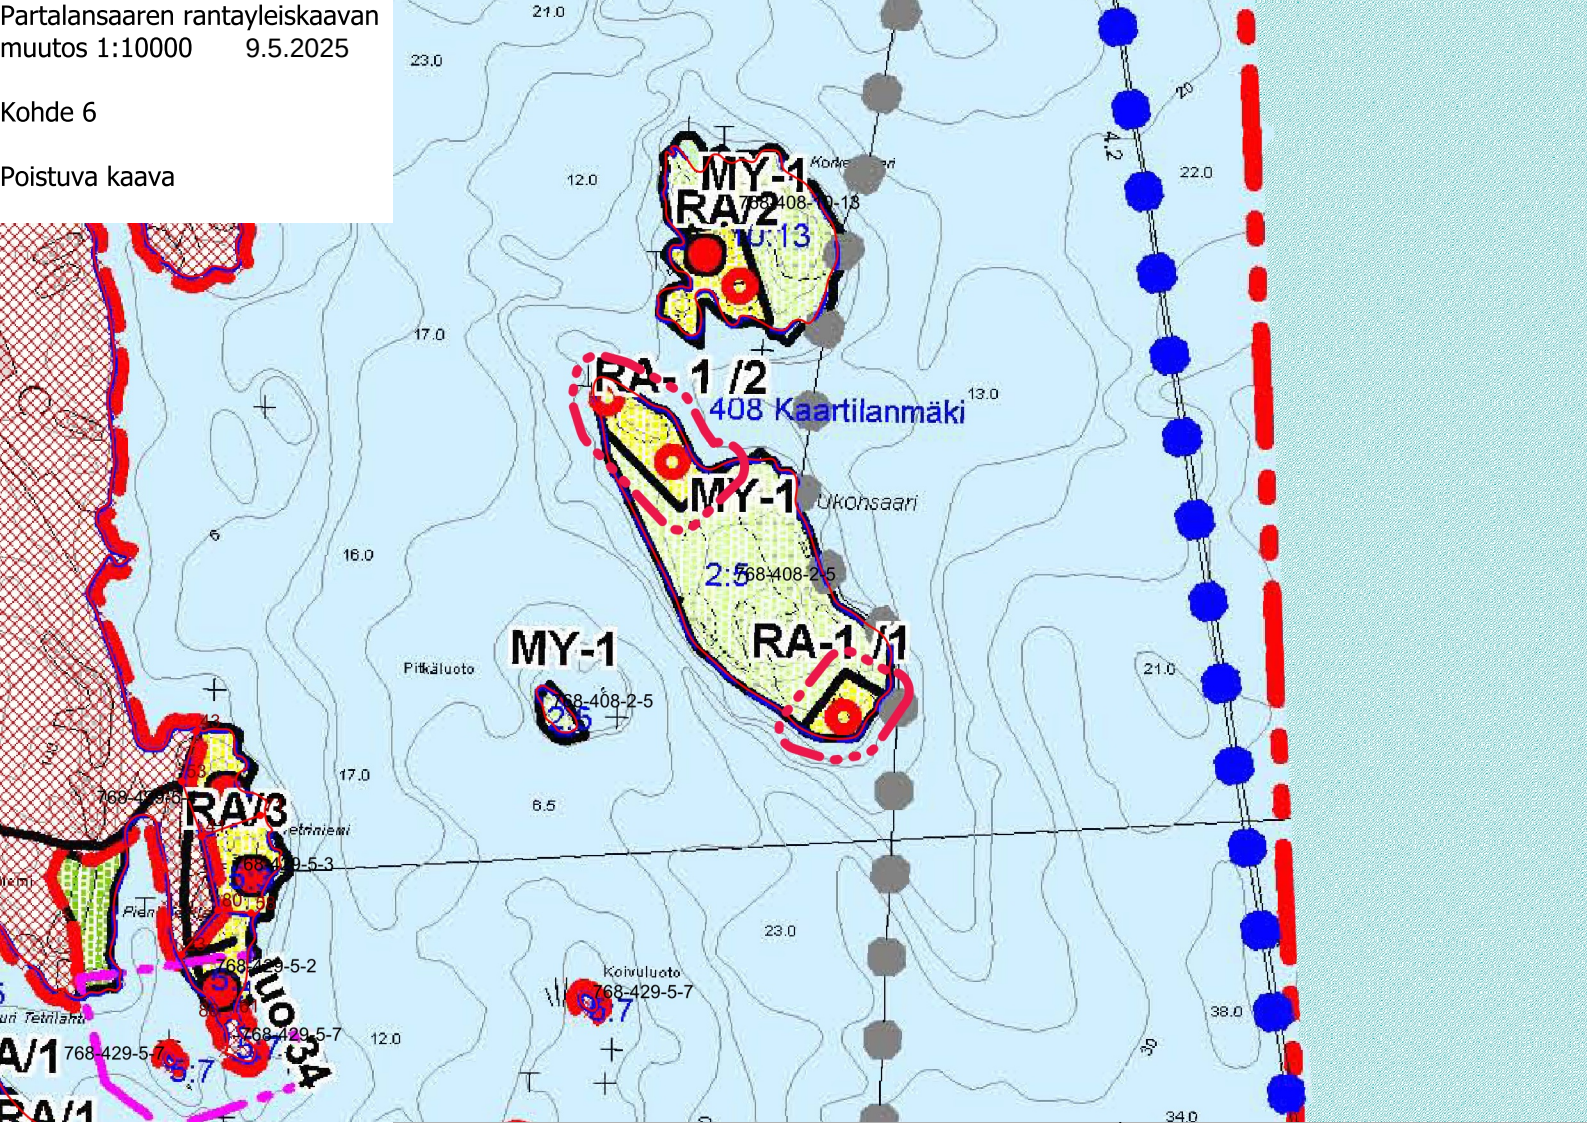

Kohde 6 1:10000
9.5.2025
Muuttuva yleiskaava

